



Plan armare placa de acoperire 1300x1300mm
cu capac de fonta clasa D400kn cu guler pentru asfalt



Plan cofraj placa de acoperire 1300x1300mm
cu capac de fonta clasa D400kn cu guler
pentru asfalt

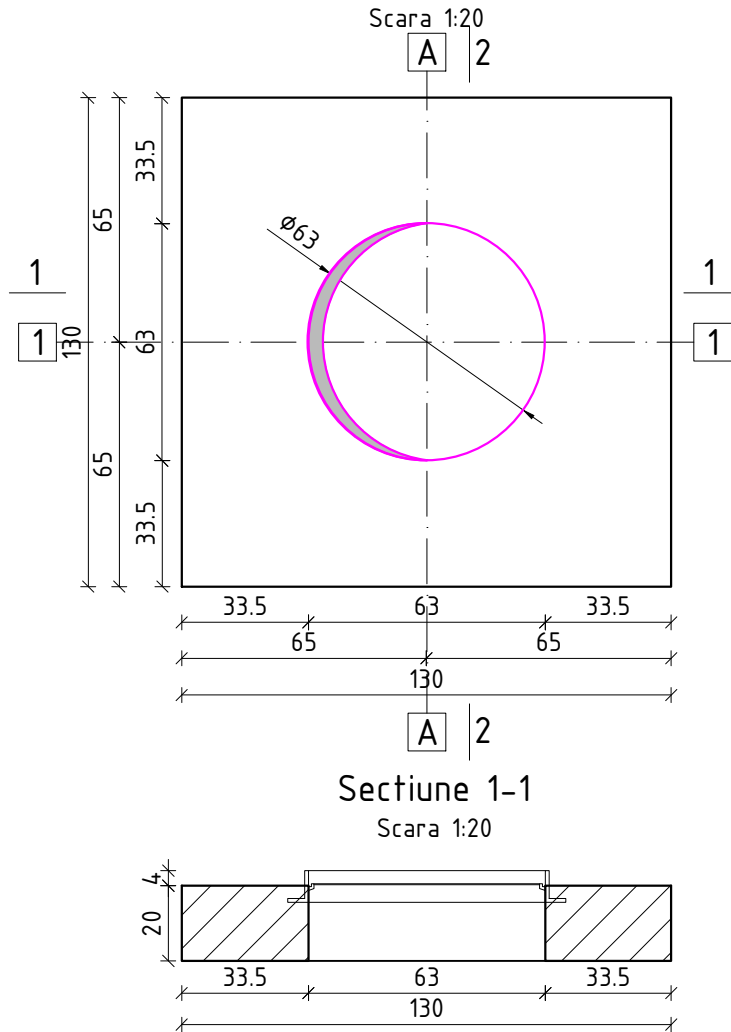

Sectione 1-1
Scara 1:20

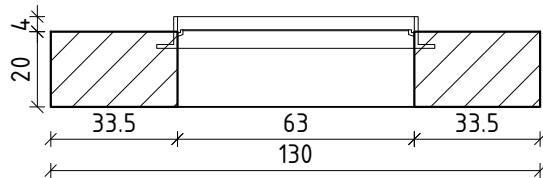


Sectione 2-2
Scara 1:20

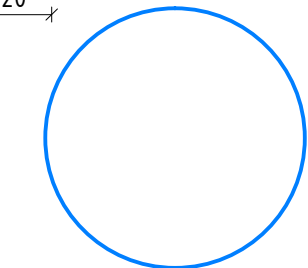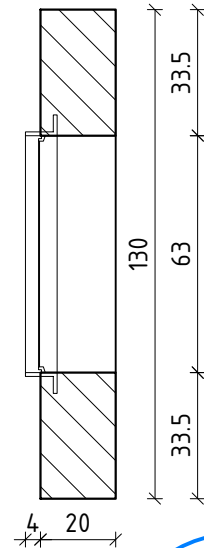


5) 2 ϕ 10 L=2.76 S500

4) ϕ 8/10 L=0.56 (22 buc)

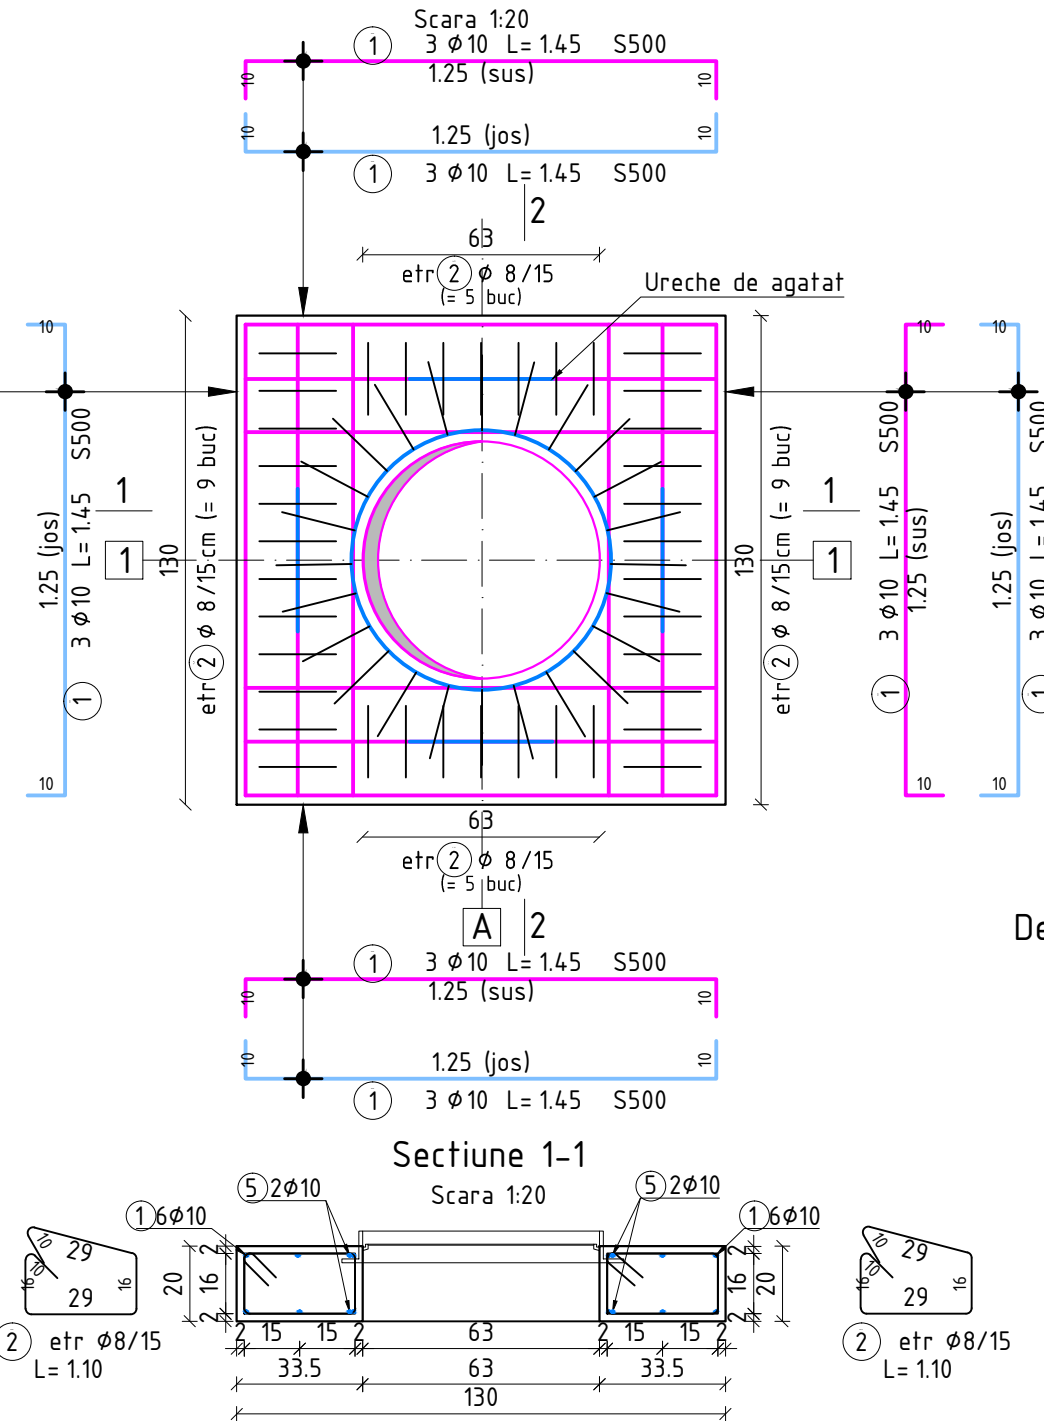


Sectione 1-1
Scara 1:20

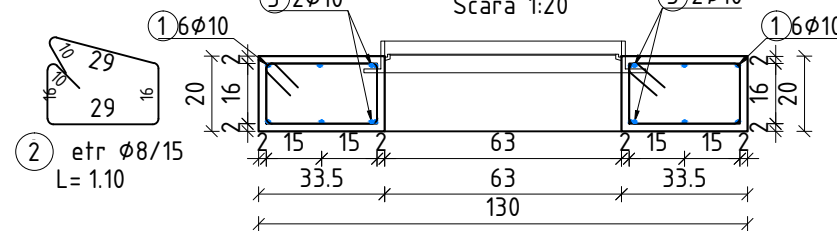

2) etr ϕ 8/15 L=1.10

Detaliu ureche de agatare

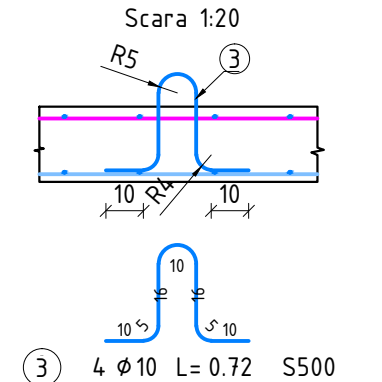

3) 4 ϕ 10 L=0.72 S500

- Nota:
1. Capacul se poate realiza din fonta.
 2. Capacul se poate pozitiona oriunde pe placa in functie de necesitati, respectand cerinta minima de armare laterala.

| Marca | ϕ | Nr. buc. | L (m) | S500 | |
|---------------------------|--------|----------|-------|---------|-------|
| | | | | 8 | 10 |
| 1 | 10 | 24 | 1.45 | - | 34.8 |
| 2 | 8 | 28 | 1.10 | 30.8 | - |
| 3 | 10 | 4 | 0.72 | - | 2.88 |
| 4 | 8 | 22 | 0.56 | 12.32 | - |
| 5 | 10 | 2 | 2.76 | - | 5.52 |
| Lungimi pe diametre (m) | | | | 43.12 | 43.2 |
| Greutate pe 1m (kg) | | | | 0.395 | 0.617 |
| Greutate pe diametre (kg) | | | | 20 | 30 |
| Total (kg) | | | | S500=50 | |

NOTE MATERIALE:
1. Beton armat: C25/30;
2. Armatura: B500C.

| | | | | |
|--|--|---|------------------------|---|
| PROIECTANT GENERAL / GENERAL DESIGNER: dumar CONSTRUCT DUMAR CONSTRUCT SRL Nr. Reg. Com: J40/28779/1994, RO: 6904682 Str. Lacului, Nr. 12-14, Oras Magurele, Jud. Ilfov | | BENEFICIAR / BENEFICIARY: dumar CONSTRUCT DUMAR CONSTRUCT SRL Nr. Reg. Com: J40/28779/1994, RO: 6904682 Str. Lacului, Nr. 12-14, Oras Magurele, Jud. Ilfov | | PROIECT NR.: PROJECT NO.: 0312/2020 |
| SPECIFICATIE / SPECIFICATION: | | NUME / NAME: | SEMNATURA / SIGNATURE: | SCARA / SCALE: 1:20 |
| SEF PROIECT / PRJ. MANAGER | | ing. MIHAI URSULEASA | | DENUMIRE PROIECT / PROJECT NAME: PLACA DE ACOPERIRE 1300X1300mm CU CAPAC DE FONTA D400KN CU GULER PENTRU ASFALT |
| PROIECTANT / DESIGNER | | ing. MIHAI URSULEASA | | TITLU PLANSA / PLAN NAME: PLAN COFRAJ SI ARMARE PLACA DE ACOPERIRE 1300X1300mm CU CAPAC DE FONTA CLASA D400KN CU GULER PENTRU ASFALT |
| DESENAT / DRAWN | | ing. STEFAN MADALIN BLIDEA | | REVISIA NR.: REVISION NO.: 00 |
| VERIFICAT / CHECKED | | ing. MIHAI URSULEASA | | DATA PREDARE / DATE: 07/12/2020 |